



*Les changements suivants aux plans et devis doivent être incorporés aux documents de soumissions et seront considérés comme partie intégrante des documents contractuels.*

**1.1 Référence: Devis Section 07 41 43 – Revêtement muraux extérieurs et panneaux métalliques**

- .1 Au paragraphe 2.2.1.1, ajouter Alpolic comme manufacturier alternatif.
  - .1 Si les détails doivent être ajuster pour accommoder les manufacturiers alternatifs, aucun coûts additionnels ne sera accepté. L'entrepreneur doit prévoir si oui ou non il y aurait des coûts additionnels, et les assumés le cas échéant.


**1.2 Référence: Dessin A101**

- .1 Voir le dessin SKA-01a ci-joint pour les révisions à la fenêtre a8.

**1.3 Référence: Dessin A201**

- .1 Voir les dessins SKA-01a et SKA-01b pour les révisions aux élévations.


**FIN DE L'ADDENDA NO. 1**

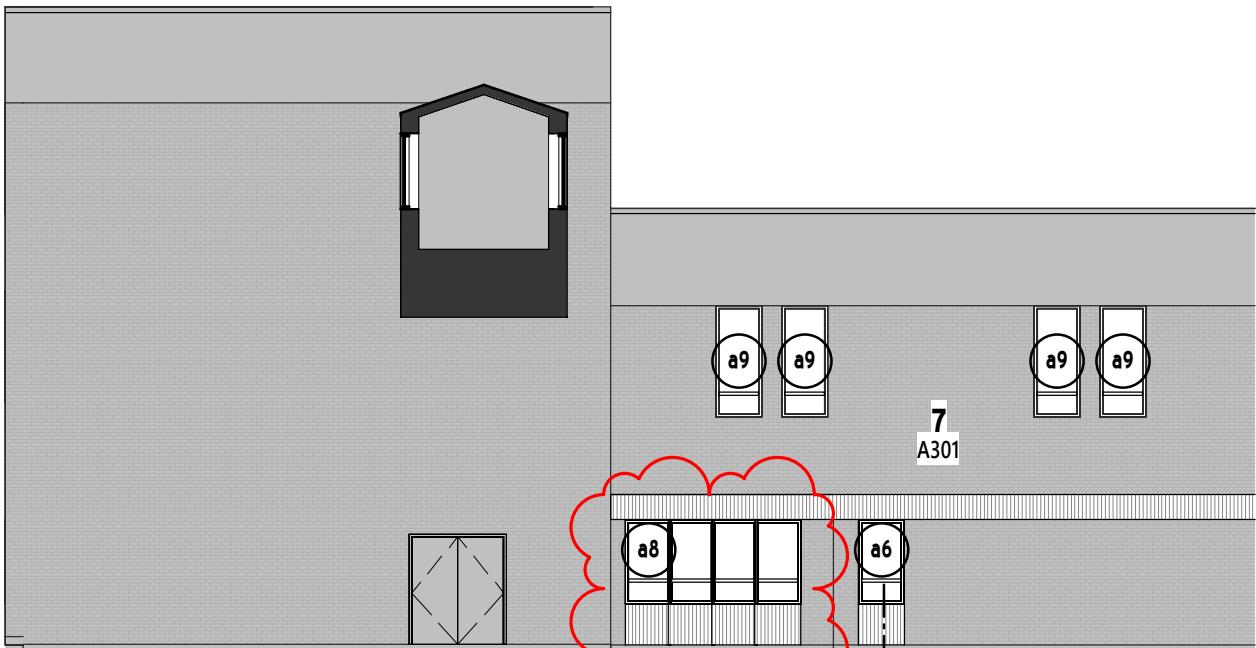

1


## Élévation 6 - partielle

SKA-01a 1 : 150

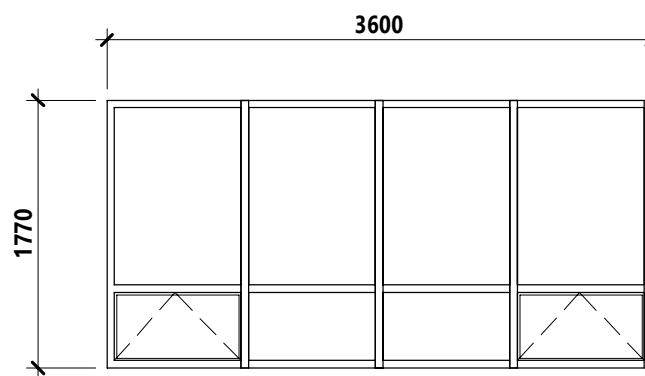

a8

 <b>Nadeau Soucy Ellis</b> architectes   architects		<b>PROJECT TITLE</b> <b>REEMPLACEMENT DE</b> <b>FENÊTRES</b> <b>PAVILLON DE FORESTERIE, UMCE</b>			<b>TITRE DU PROJET</b>		STAMP		
		<b>DRAWING TITLE:</b> <b>ÉLÉVATION PARTIELLE</b>			<b>TITRE DE FEUILLE</b>				
DRAWN Author	DESSINÉ Checked by	CHECKED by	VERIFIÉ by	SCALE <b>As indicated</b>	ÉCHELLE <b>As indicated</b>	SHEET <b>SKA-01a</b>	NO. DE FEUILLE	SCEAU	
DATE 04/08/24	JOB. NO. NS-00401		NO. DU PROJ.						

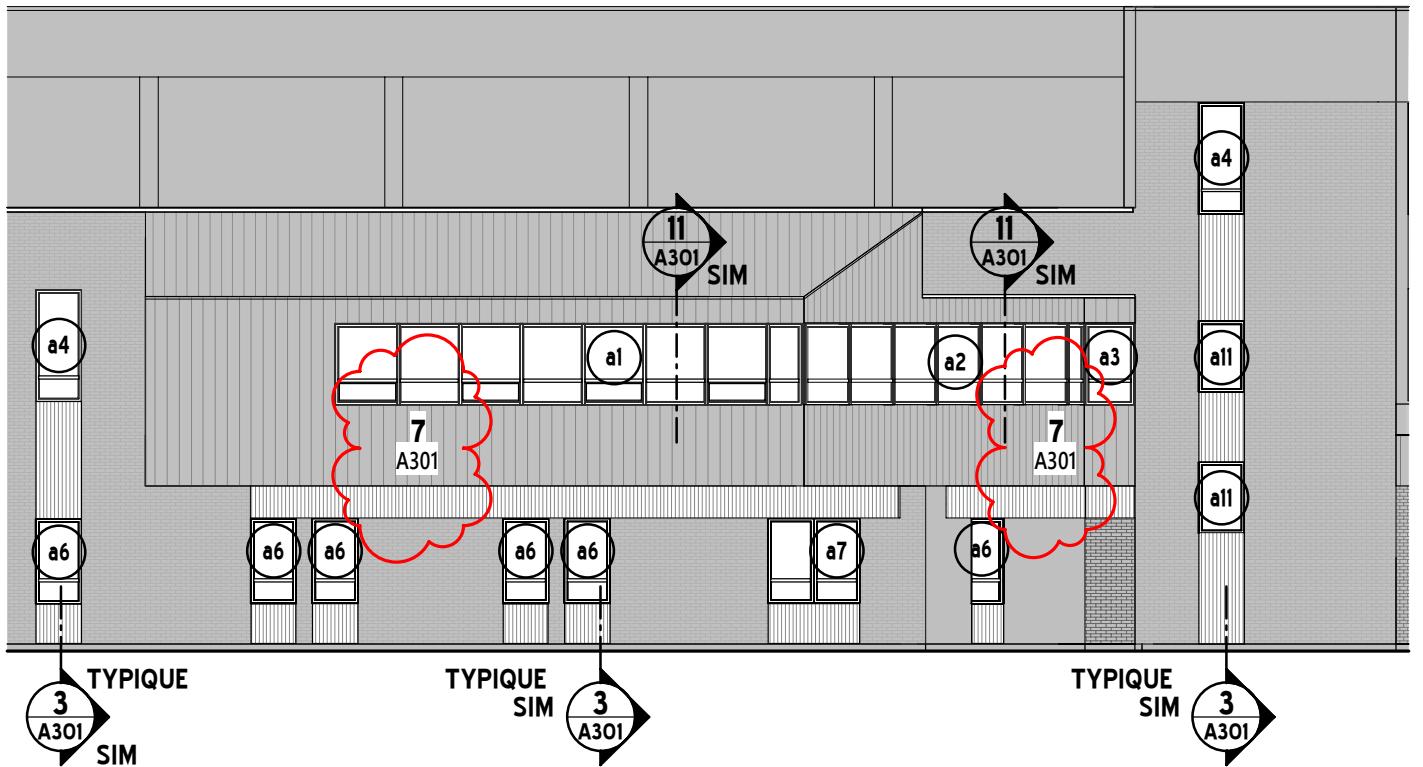

1

## Élévation 1 - Partielle

SKA-01b 1:150

 <p><b>Nadeau Soucy Ellis</b> architectes   architects</p>		<p>PROJECT TITLE <b>REEMPLACEMENT DE FENÊTRES PAVILLON DE FORESTERIE, UMCE</b></p>		<p>TITRE DU PROJET <b>REEMPLACEMENT DE FENÊTRES PAVILLON DE FORESTERIE, UMCE</b></p>		<p>STAMP 22117</p>	
DRAWN Author	DESSINÉ Checker	CHEKED Verifier	VERIFIÉ Verifier	SCALE 1 : 150	ÉCHELLE 1 : 150	SHEET NO. DE FEUILLE <b>SKA-01b</b>	SCEAU CERTIFICATE of PRACTICE
DATE 04/08/24		JOB. NO. NS-00401		NO. DU PROJ.		 <p>Denis Nadeau NADEAU SOUCY ELLIS ARCHITECTS ARCHITECTS' ASSOCIATION of NEW BRUNSWICK</p>	