


NOTES:
 -TOUTES LES DIMENSIONS MENTIONNÉES, À ÊTRE VÉRIFIÉES SUR SITE.
 -PT - PANNEAU TYMPAN
 -OUVERTURE DE TYPE AUVENT

2 TABLEAU DE FENÊTRES EN ALUMINIUM
 A101 1:50

GENERAL NOTES:
 - TOUTE REPRODUCTION OU DISTRIBUTION, PARTIELLE OU EN ENTIER, DE CE DOCUMENT, EST INTERDITE SANS LE CONSENTEMENT ÉCRIT DE OU DES AUTEURS.
 - AUCUNE DIMENSION NE DEVRA ÊTRE MESURÉE DIRECTEMENT SUR LES DESSINS.
 - TOUTES LES DIMENSIONS SUR CE DESSIN, SONT EN MILLIMÈTRES.
 - LES ENTREPRENEURS SONT TENUS DE SE FAMILIARISER AVEC LES CONDITIONS EXISTANTES DU SITE.
 - L'ENTREPRENEUR EST TENU DE VÉRIFIER TOUTES LES DIMENSIONS AVANT DE PROCÉDER À L'ÉXÉCUTION DES TRAVAUX.
 - L'ENTREPRENEUR EST TENU DE SIGNALER TOUTE ERREUR OU OMISSION AU PROFESSIONNEL CONCERNÉ, AVANT DE PROCÉDER À L'ÉXÉCUTION DES TRAVAUX.
 - L'ENTREPRENEUR EST TENU DE PRÉVOIR ET FOURNIR À L'INSTALLATION DE FOND D'ANCRAGE NÉCESSAIRE À L'INSTALLATION DES APPAREILS SANITAIRES, DE L'ÉQUIPEMENT, DES ACCESSOIRES DE SALLE DE BAIN ET DU MOBILIER FIXE.
 - TOUTES LES SURFACES DOIVENT ÊTRE APPRÊTÉES POUR RECEVOIR LES NOUVEAUX FINIS.
 - TOUT TRAVAIL EST TENU D'ÊTRE PRODUIT CONFORMÉMENT AUX DIVERS CODES LOCAL, PROVINCIAL ET NATIONAL.
 - L'ENTREPRENEUR EST TENU DE S'OCCUPER DE L'OBTENTION DE COPIES DES DESSINS D'ATELIER ET DE LA COORDINATION AVEC LES DESSINS ARCHITECTURAUX, STRUCTURAUX, MÉCANIQUES ET ÉLECTRIQUES.
 - TOUTES LES PARTITIONS SE PROLONGERONT JUSQU'À SOUS LE PLATELAGE DU NIVEAU D'EN DESSUS.
 - TOUTE ZONE ENDOMMAGÉE AU DELÀ DES LIMITES DU CONTRAT, PENDANT LA CONSTRUCTION, DEVRA ÊTRE RÉPARÉE AUX FRAIS DU CONTRACTEUR.
 - TOUTE PÉNÉTRATION AU TRAVERS DE SÉPARATION COUPE-FEU (MURS OU PLANCHERS) DEVRONT ÊTRE COLMATÉES AVEC UN PRODUIT COUPE-FEU.

-RÉGIONS INCLUSES DANS LE CONTRAT
 -RÉGIONS GRIS DÉMONTRE ZONE PAS INCLUSES DANS CE CONTRAT

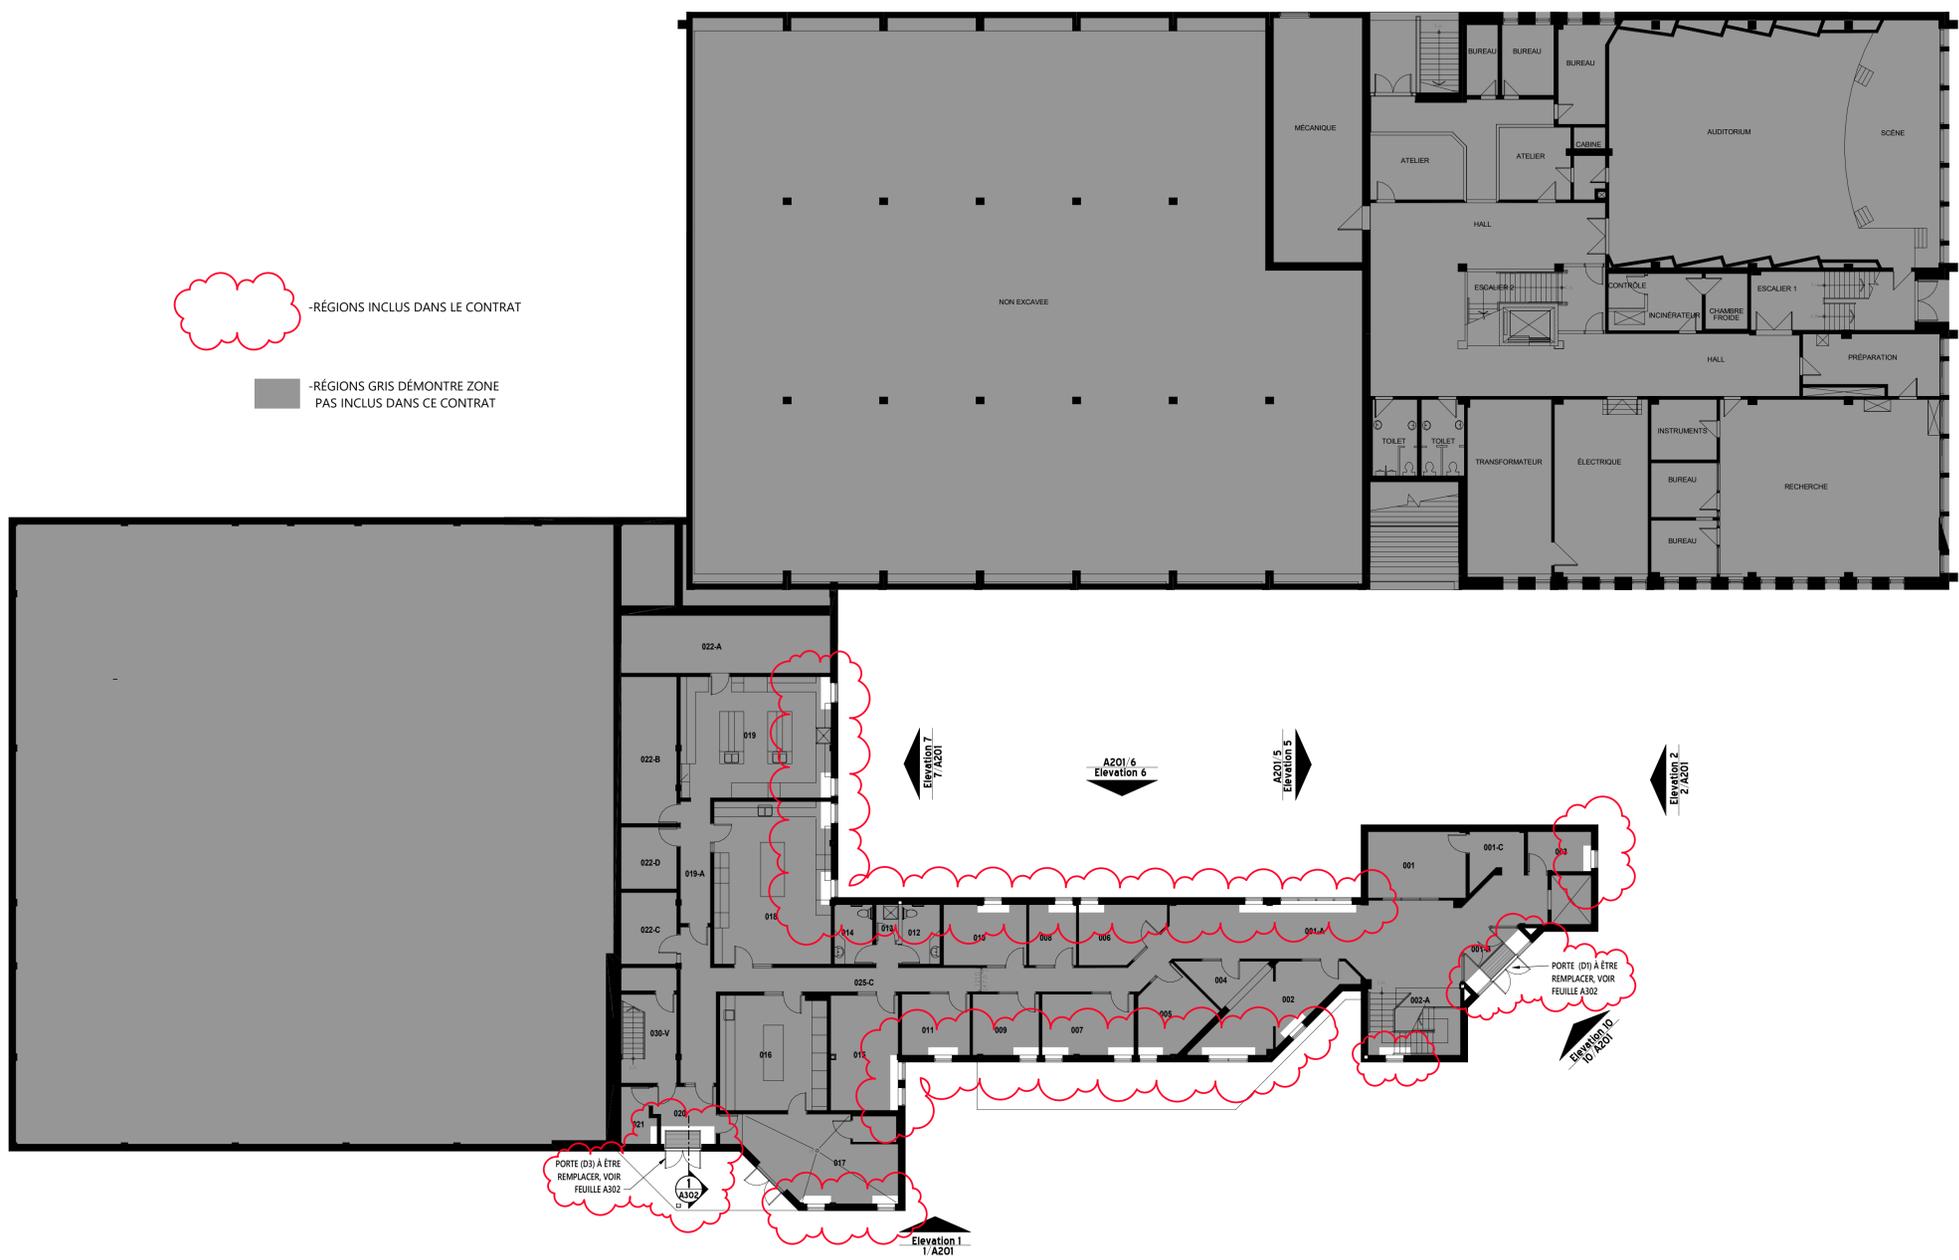

1 NIVEAU 0 PLAN
 A101 1:150

CLIENT

NUMÉRO	DESCRIPTIONS	DATE
1	ÉMIS POUR SOUMISSION	2024-03-14
REVISION SCHEDULE		

ARCHITECT


11, rue Costigan street
Edmundston, NB
E1A 1P2
T. (506)-735-8821
F. (866)-816-8825

257, rue Champlain street
Dieppe, NB
E1A 1P2
T. (506)-735-8821
F. (866)-816-8825

PROJECT TITLE / TITRE DU PROJET
REPLACEMENT DE FENÊTRES
 PAVILLON DE FORESTRIE, UMCE

DRAWING TITLE / TITRE DE FEUILLE
PLAN NIVEAU 0

STAMP	SCÉAU	DATE 2024-03-14	DRAWN GL	DESIGNÉ
SCALE TEL QU'INDIQUÉ	SCHÉLLE DN	CHECKED DN	VERIFIÉ	
JOB NO. NS-00401	NO. DU PROJ.			
SHEET NO. A101	NO. DE FEUILLE			

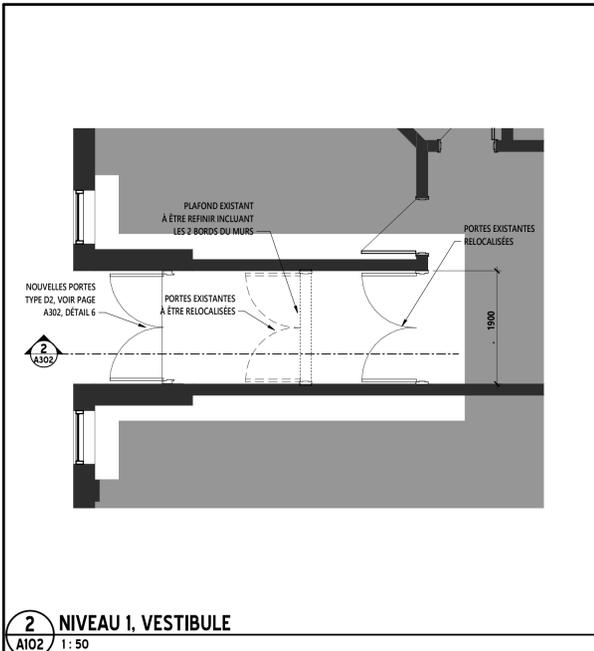

2 NIVEAU 1, VESTIBULE
A102 1:50

- GENERAL NOTES / NOTES GÉNÉRALES
- TOUTE REPRODUCTION OU DISTRIBUTION, PARTIELLE OU EN ENTIER, DE CE DOCUMENT, EST INTERDITE SANS LE CONSENTEMENT ÉCRITS DE OU DES AUTEURS.
 - AUCUNE DIMENSION NE DEVRA ÊTRE MESURÉE DIRECTEMENT SUR LES DESSINS.
 - TOUTES LES DIMENSIONS SUR CE DESSIN, SONT EN MILLIMÈTRES.
 - LES ENTREPRENEURS SONT TENUS DE SE FAMILIARISER AVEC LES CONDITIONS EXISTANTES DU SITE.
 - L'ENTREPRENEUR EST TENU DE VÉRIFIER TOUTES LES DIMENSIONS AVANT DE PROCÉDER À L'EXÉCUTION DES TRAVAUX.
 - L'ENTREPRENEUR EST TENU DE SIGNALER TOUTE ERREUR OU OMISSION AU PROFESSIONNEL CONCERNÉ, AVANT DE PROCÉDER À L'EXÉCUTION DES TRAVAUX.
 - L'ENTREPRENEUR EST TENU DE PRÉVOIR ET FOURNIR À L'INSTALLATION DE FOND D'ANCRAGE NÉCESSAIRE À L'INSTALLATION DES APPARELS SANITAIRES, DE L'ÉQUIPEMENT, DES ACCESSOIRES DE SALLE DE BAIN ET DU MOBILIER FIXE.
 - TOUTES LES SURFACES DOIVENT ÊTRE APPRÊTÉES POUR RECEVOIR LES NOUVEAUX FINIS.
 - TOUT TRAVAIL EST TENU D'ÊTRE PRODUIT CONFORMÉMENT AUX DIVERS CODES LOCAL, PROVINCIAL ET NATIONAL.
 - L'ENTREPRENEUR EST TENU DE S'OCCUPER DE L'OBTENTION DE COPIES DES DESSINS D'ATELIER ET DE LA COORDINATION AVEC LES DESSINS ARCHITECTURAUX, STRUCTURAUX, MÉCANIQUES ET ÉLECTRIQUES.
 - TOUTES LES PARTITIONS SE PROLONGERONT JUSQU'À SOUS LE PLATELAGE DU NIVEAU D'EN DESSUS.
 - TOUTE ZONE ENDOMMAGÉE AU DELÀ DES LIMITES DU CONTRAT, PENDANT LA CONSTRUCTION, DEVRA ÊTRE RÉPARÉE AUX FRAIS DU CONTRACTEUR.
 - TOUTE PÉNÉTRATION AU TRAVERS DE SÉPARATION COUPE-FEU (MURS OU PLANCHERS) DEVRONT ÊTRE COLMATÉ AVEC UN PRODUIT COUPE-FEU.

CLIENT

NUMÉRO	DESCRIPTIONS	DATE
1	ÉMIS POUR SOUMISSION	2024-03-14
REVISION SCHEDULE		

ARCHITECT ARCHITECTE

nse

Nadeau Soucy Ellis
architectes | architects

11, rue Cosigan street
Edmundston, NB
E3V 1W7
T. (506)-735-8821
F. (866)-816-8825

257, rue Champlain street
Dieppe, NB
E1A 1P2
T. (506)-735-8821
F. (866)-816-8825


PROJECT TITLE / TITRE DU PROJET

REMPLACEMENT DE FENÊTRES
PAVILLON DE FORESTRIE, UMCE

DRAWING TITLE / TITRE DE FEUILLE

PLAN NIVEAU 1


STAMP	SCALE / ÉCHELLE	DATE	DRAWN / DESSINÉ
	TEL QUE NOTÉ	2024-03-14	GL
	CHECKED / VÉRIFIÉ		DN
JOB NO. / NO. DU PROJ.	SHEET NO. / NO. DE FEUILLE		
	A102		

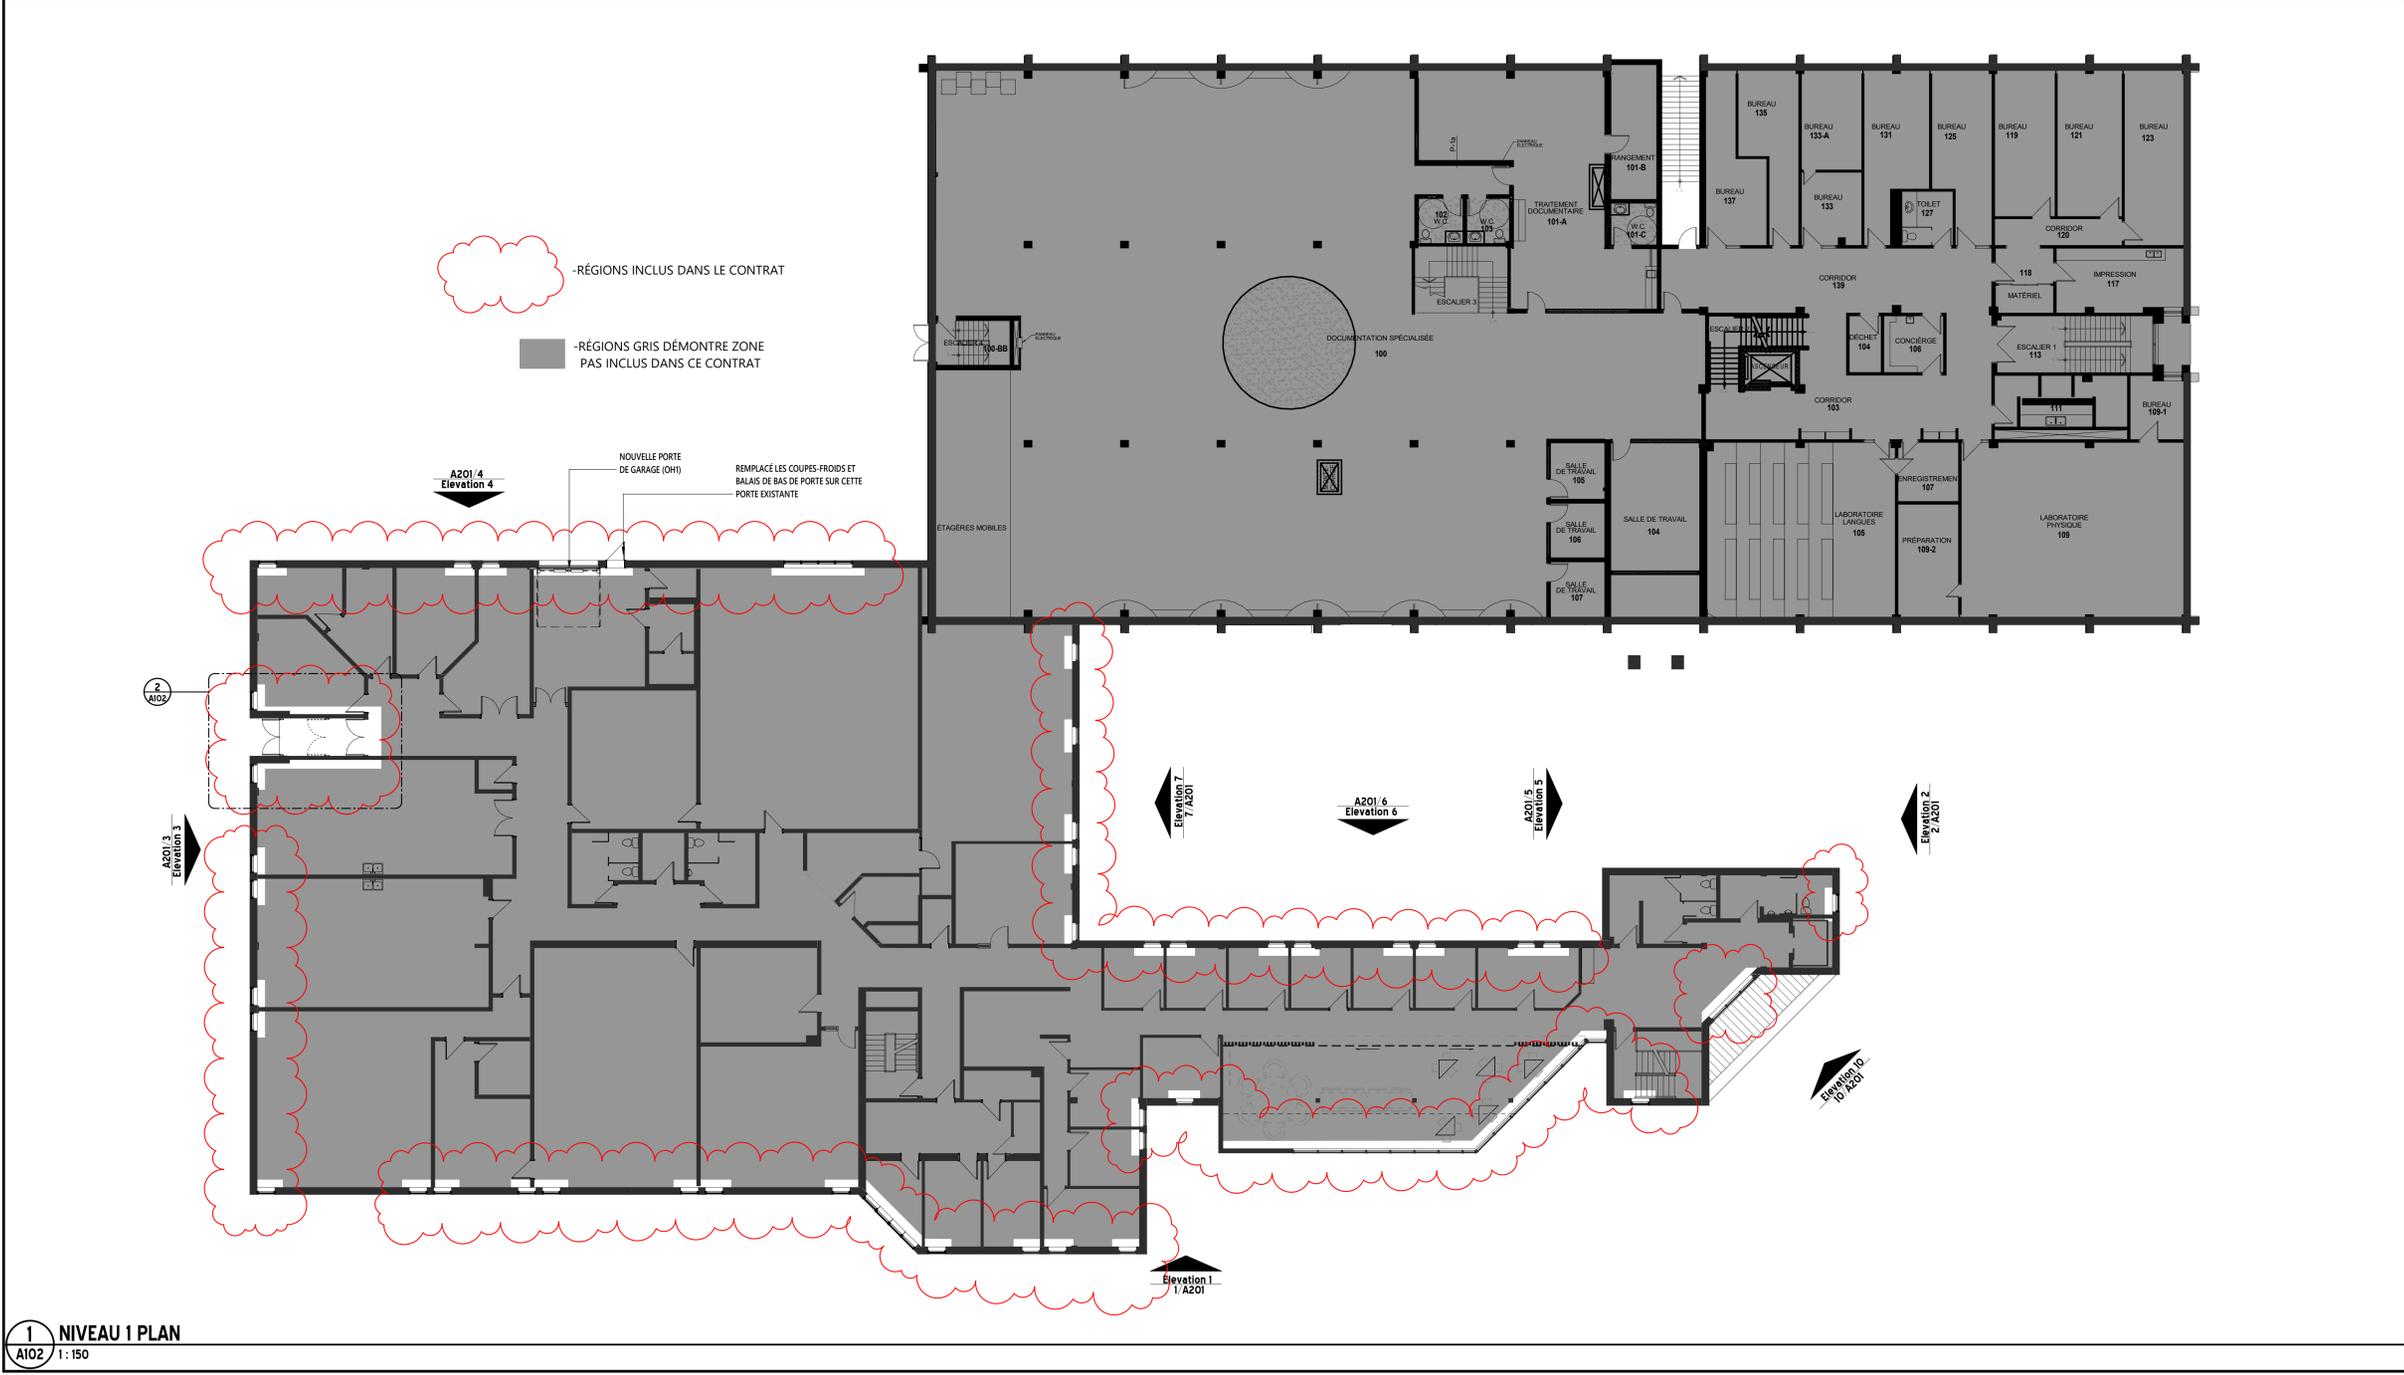

1 NIVEAU 1 PLAN
A102 1:150

- TOUTE REPRODUCTION OU DISTRIBUTION, PARTIELLE OU EN ENTIER, DE CE DOCUMENT, EST INTERDITE SANS LE CONSENTEMENT ÉCRITS DE OU DES AUTEURS.
- AUCUNE DIMENSION NE DEVRA ÊTRE MESURÉE DIRECTEMENT SUR LES DESSINS.
- TOUTES LES DIMENSIONS SUR CE DESSIN, SONT EN MILLIMÈTRES.
- LES ENTREPRENEURS SONT TENUS DE SE FAMILIARISER AVEC LES CONDITIONS EXISTANTES DU SITE.
- L'ENTREPRENEUR EST TENU DE VÉRIFIER TOUTES LES DIMENSIONS AVANT DE PROCÉDER À L'EXÉCUTION DES TRAVAUX.
- L'ENTREPRENEUR EST TENU DE SIGNALER TOUTE ERREUR OU OMISSION AU PROFESSIONNEL CONCERNÉ, AVANT DE PROCÉDER À L'EXÉCUTION DES TRAVAUX.
- L'ENTREPRENEUR EST TENU DE PRÉVOIR ET FOURNIR À L'INSTALLATION DE FOND D'ANCRAGE NÉCESSAIRE À L'INSTALLATION DES APPARELS SANITAIRES, DE L'ÉQUIPEMENT, DES ACCESSOIRES DE SALLE DE BAIN ET DU MOBILIER FIXE.
- TOUTES LES SURFACES DOIVENT ÊTRE APPRÊTÉES POUR RECEVOIR LES NOUVEAUX FINIS.
- TOUT TRAVAIL EST TENU D'ÊTRE PRODUIT CONFORMÉMENT AUX DIVERS CODES LOCAL, PROVINCIAL ET NATIONAL.
- L'ENTREPRENEUR EST TENU DE S'OCCUPER DE L'OBTENTION DE COPIES DES DESSINS D'ATELIER ET DE LA COORDINATION AVEC LES DESSINS ARCHITECTURAUX, STRUCTURAUX, MÉCANIQUES ET ÉLECTRIQUES.
- TOUTES LES PARTITIONS SE PROLONGERONT JUSQU'EN SOUS LE PLATELAGE DU NIVEAU D'EN DESSUS.
- TOUTE ZONE ENDOMMAGÉE AU DELÀ DES LIMITES DU CONTRAT, PENDANT LA CONSTRUCTION, DEVRA ÊTRE RÉPARÉE AUX FRAIS DU CONTRACTEUR.
- TOUTE PÉNÉTRATION AU TRAVERS DE SÉPARATION COUPE-FEU (MURS OU PLANCHERS) DEVONT ÊTRE COLMATÉ AVEC UN PRODUIT COUPE-FEU.

 -RÉGIONS INCLUS DANS LE CONTRAT
 -RÉGIONS GRIS DÉMONTRE ZONE PAS INCLUS DANS CE CONTRAT

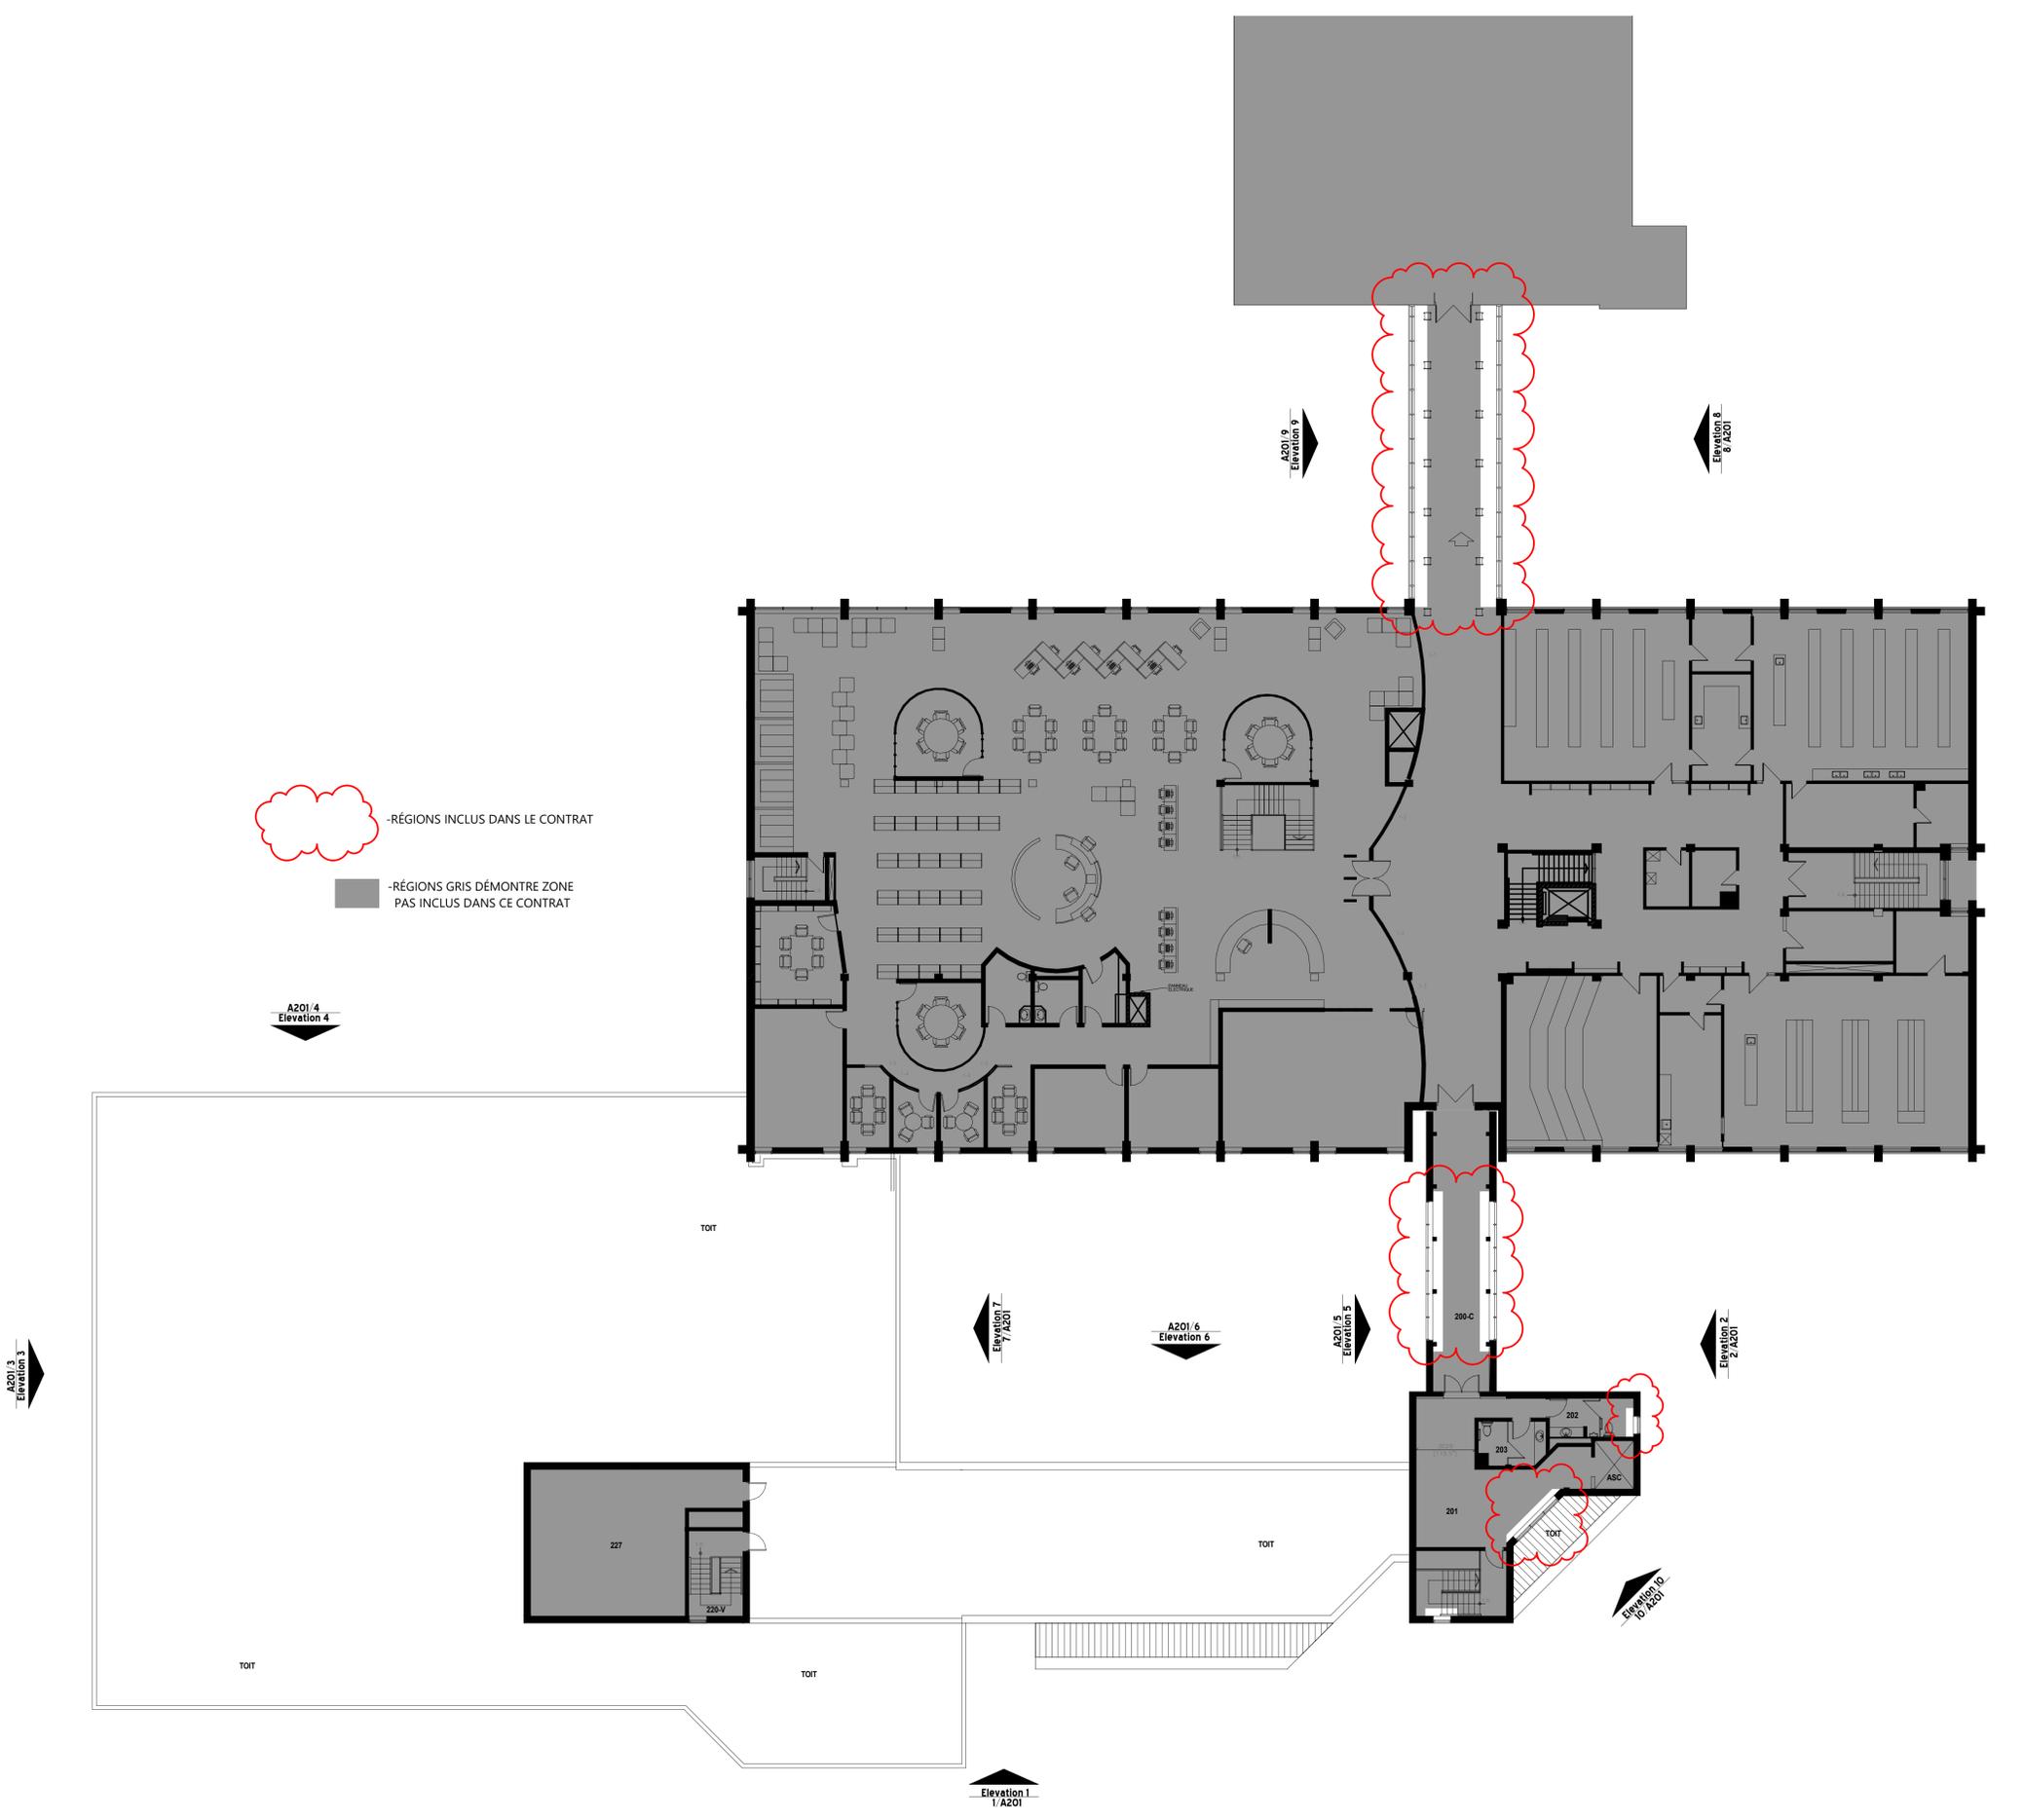

CLIENT

Blank area for client information.

NUMÉRO	DESCRIPTIONS	DATE
1	ÉMIS POUR SOUMISSION	2024-03-14
REVISION SCHEDULE		

ARCHITECT


Nadeau Soucy Ellis
 architectes | architects

11, rue Costigan street
 Edmundston, NB
 E5V 1W7
 T. (506)-735-8821
 F. (866)-816-8825

257, rue Champlain street
 Dieppe, NB
 E1A 1P2
 T. (506)-735-8821
 F. (866)-816-8825



PROJECT TITLE / TITRE DU PROJET

REPLACEMENT DE FENÊTRES
PAVILLON DE FORESTIERIE, UMCE

DRAWING TITLE / TITRE DE FEUILLE

PLAN NIVEAU 2

STAMP / SCEAU

DATE / DATE: 2024-03-14


SCALE / ÉCHELLE: TEL QU'INDIQUÉ

JOB NO. / NO. DU PROJ.: NS-00401


SHEET NO. / NO. DE FEUILLE: A103




7 Elevation 7
A201 1:150

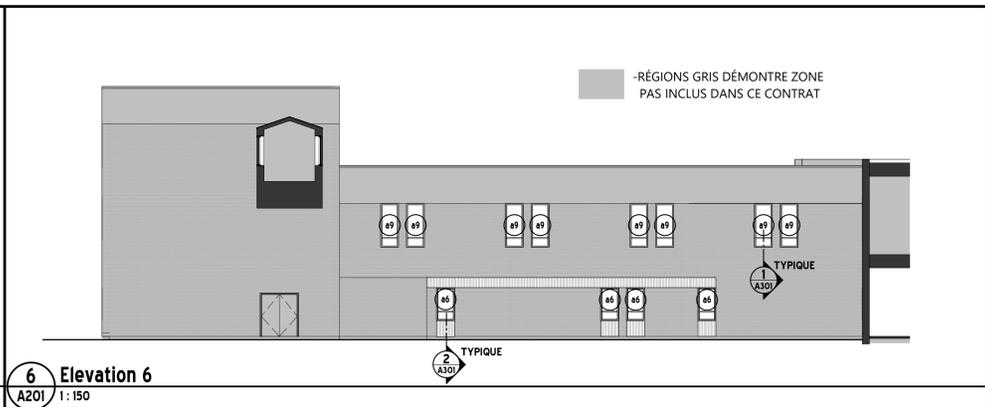


6 Elevation 6
A201 1:150

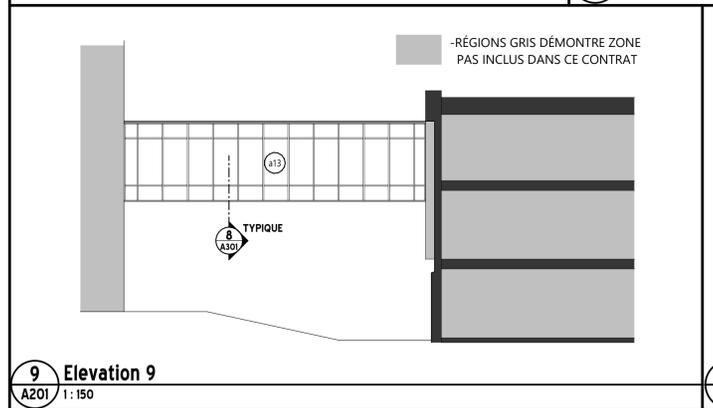


9 Elevation 9
A201 1:150

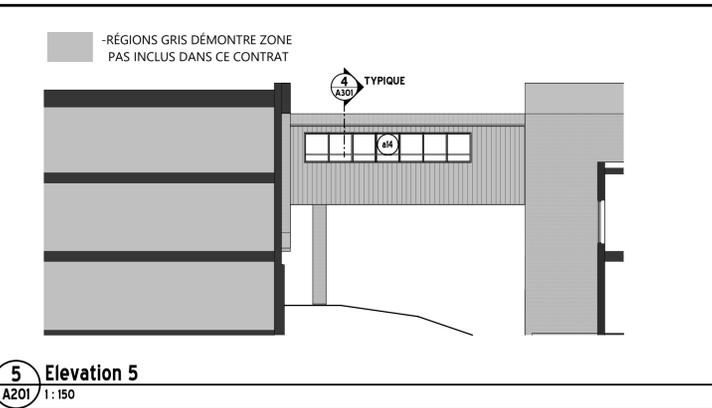


5 Elevation 5
A201 1:150

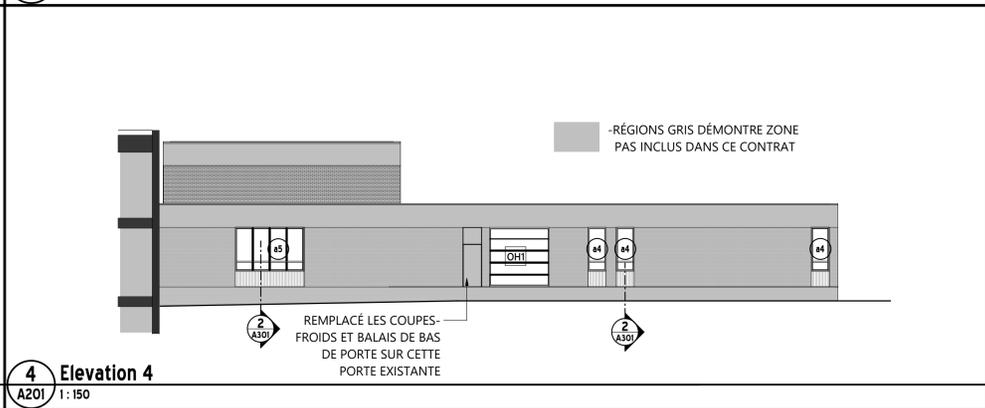


4 Elevation 4
A201 1:150

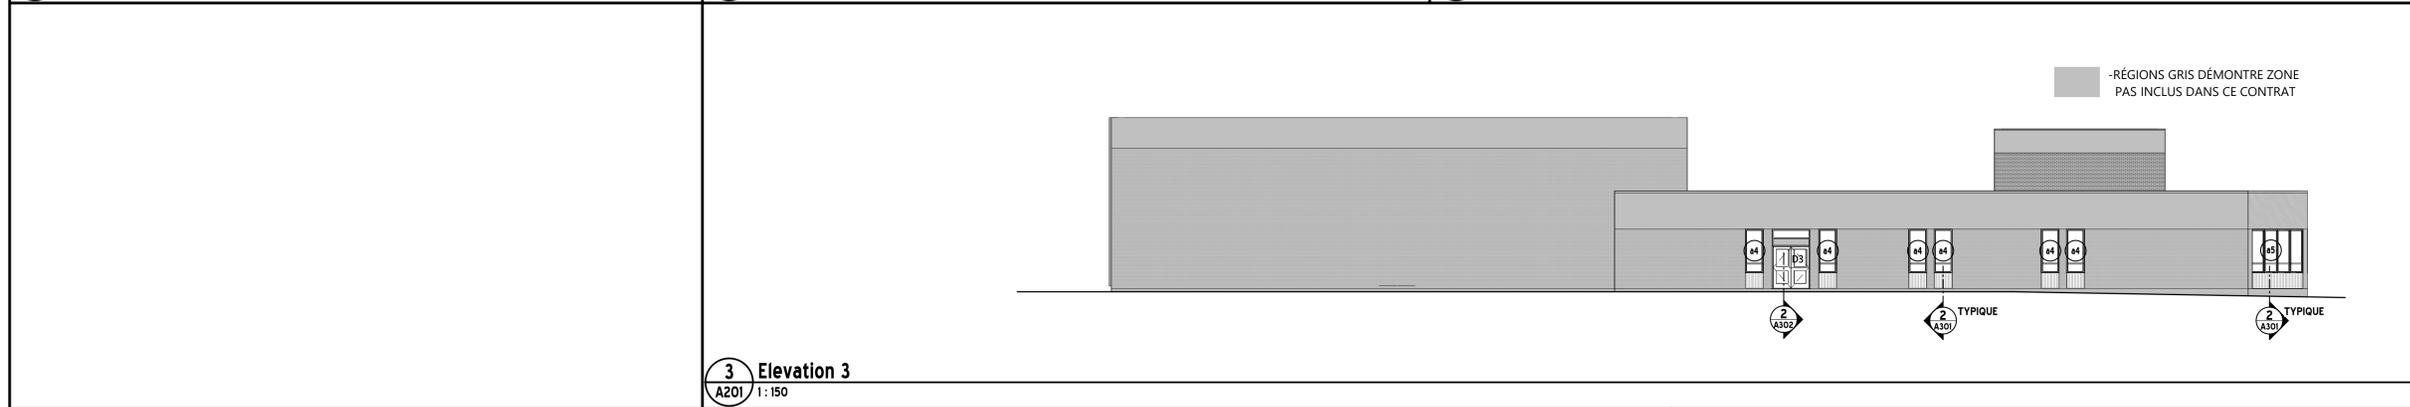


3 Elevation 3
A201 1:150

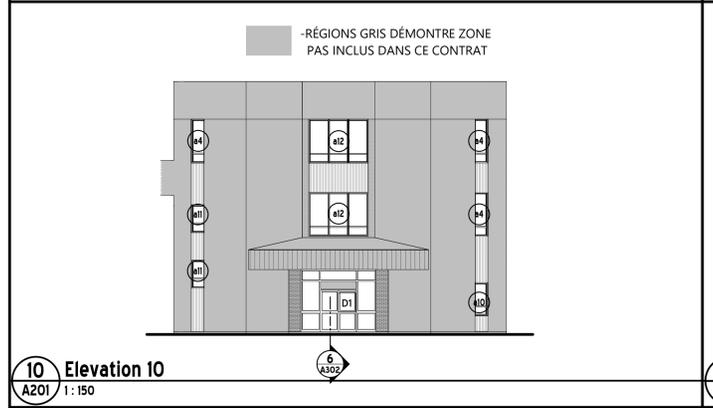


10 Elevation 10
A201 1:150

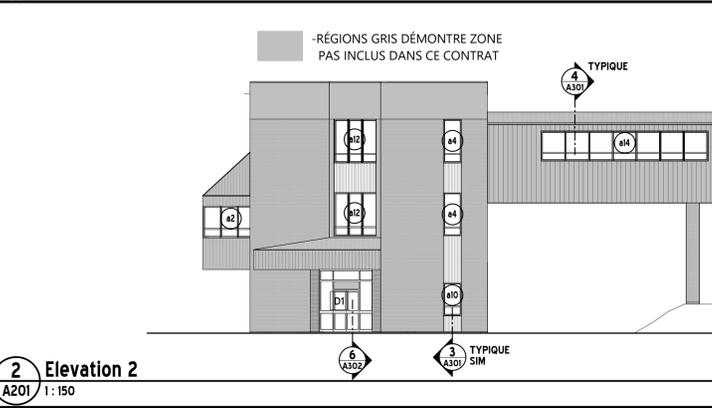

2 Elevation 2
A201 1:150

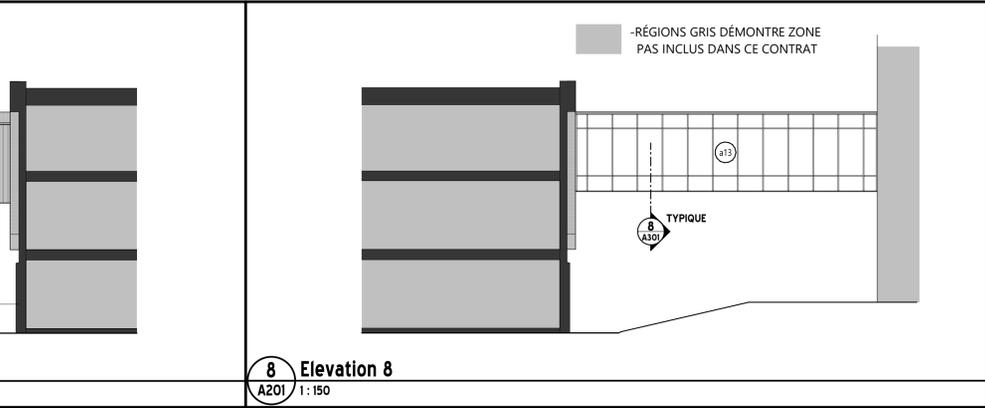


8 Elevation 8
A201 1:150

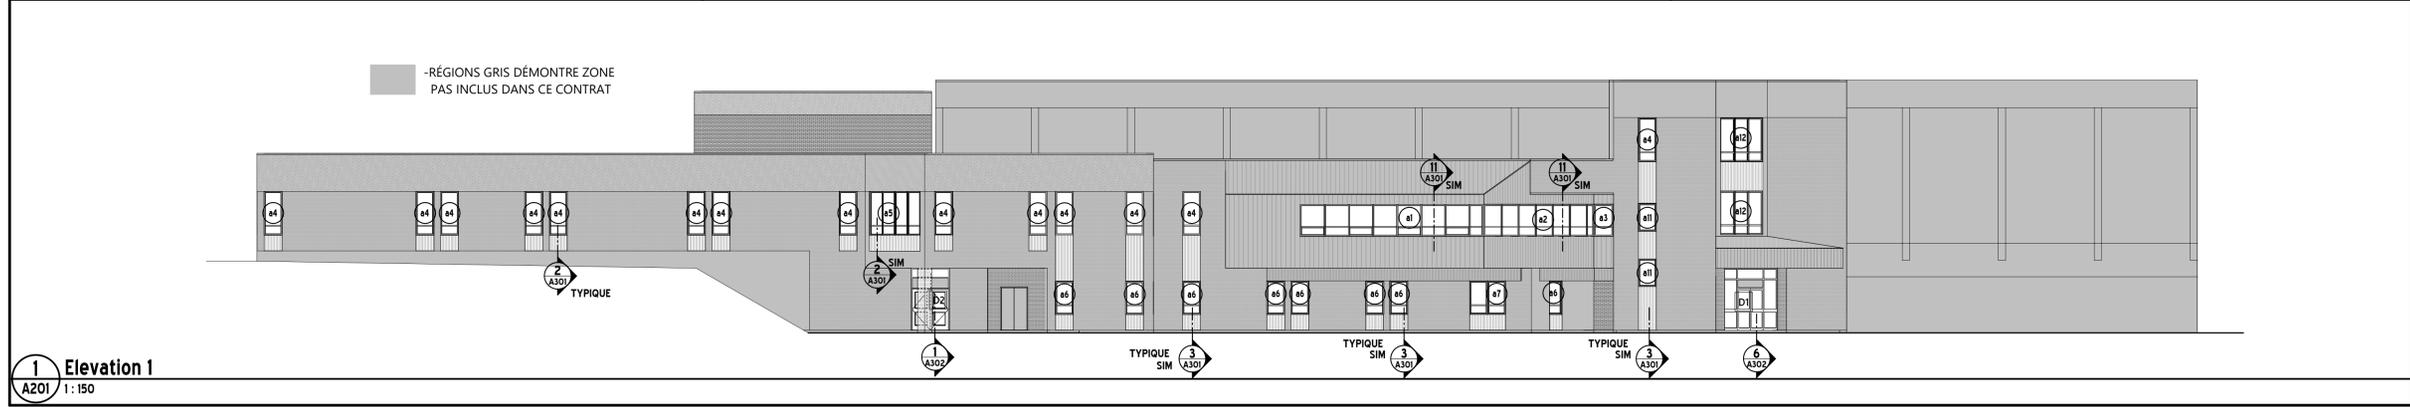

1 Elevation 1
A201 1:150

- GENERAL NOTES / NOTES GÉNÉRALES
- TOUTE REPRODUCTION OU DISTRIBUTION, PARTIELLE OU EN ENTIER, DE CE DOCUMENT, EST INTERDITE SANS LE CONSENTEMENT ÉCRITS DE OU DES AUTEURS.
 - AUCUNE DIMENSION NE DEVRA ÊTRE MESURÉE DIRECTEMENT SUR LES DESSINS.
 - TOUTES LES DIMENSIONS SUR CE DESSIN, SONT EN MILLIMÈTRES.
 - LES ENTREPRENEURS SONT TENUS DE SE FAMILIARISER AVEC LES CONDITIONS EXISTANTES DU SITE.
 - L'ENTREPRENEUR EST TENU DE VÉRIFIER TOUTES LES DIMENSIONS AVANT DE PROCÉDER À L'EXÉCUTION DES TRAVAUX.
 - L'ENTREPRENEUR EST TENU DE SIGNALER TOUTE ERREUR OU OMISSION AU PROFESSIONNEL CONCERNÉ, AVANT DE PROCÉDER À L'EXÉCUTION DES TRAVAUX.
 - L'ENTREPRENEUR EST TENU DE PRÉVOIR ET FOURNIR À L'INSTALLATION DE FOND D'ANCRAGE NÉCESSAIRE À L'INSTALLATION DES APPAREILS SANITAIRES, DE L'ÉQUIPEMENT, DES ACCESSOIRES DE SALLE DE BAIN ET DU MOBILIER FIXE.
 - TOUTES LES SURFACES DOIVENT ÊTRE APPRÊTÉES POUR RECEVOIR LES NOUVEAUX FINIS.
 - TOUT TRAVAIL EST TENU D'ÊTRE PRODUIT CONFORMÉMENT AUX DIVERS CODES LOCAL, PROVINCIAL ET NATIONAL.
 - L'ENTREPRENEUR EST TENU DE S'OCCUPER DE L'OBTENTION DE COPIES DES DESSINS D'ATELIER ET DE LA COORDINATION AVEC LES DESSINS ARCHITECTURAUX, STRUCTURAUX, MÉCANIQUES ET ÉLECTRIQUES.
 - TOUTES LES PARTITIONS SE PROLONGERONT JUSQU'À SOUS LE PLATELAGE DU NIVEAU D'EN DESSUS.
 - TOUTE ZONE ENDOMMAGÉE AU DELÀ DES LIMITES DU CONTRAT, PENDANT LA CONSTRUCTION, DEVRA ÊTRE RÉPARÉE AUX FRAIS DU CONTRACTEUR.
 - TOUTE PÉNÉTRATION AU TRAVERS DE SÉPARATION COUPE-FEU (MURS OU PLANCHERS) DEVRONT ÊTRE COLMATÉ AVEC UN PRODUIT COUPE-FEU.

CLIENT CLIENT

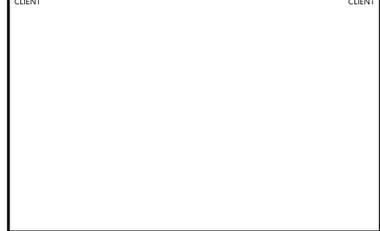

NUMÉRO	DESCRIPTIONS	DATE
REVISION SCHEDULE		

ARCHITECT ARCHITECTE

nse

Nadeau Soucy Ellis
architectes | architects

11, rue Costigan street
Edmundston, NB
E3V 1W7
T. (506)-735-8821
F. (866)-816-8825

257, rue Champlain street
Dieppe, NB
E1A 1P2
T. (506)-735-8821
F. (866)-816-8825


PROJECT TITLE TITRE DU PROJET

REPLACEMENT DE FENÊTRES
PAVILLON DE FORESTIERIE, UMCE


DRAWING TITLE TITRE DE FEUILLE

ÉLÉVATIONS


STAMP	SCHEAU	DATE	DRAWN	DESSIN
		2024-03-14	GL	
		SCALE	CHEQUEE	VERIFIE
		TEL QUINDIQUE	DN	
		JOB NO.	NO. DU PROJ.	
		NS-00401		
		SHEET NO.	NO. DE FEUILLE	
		A201		

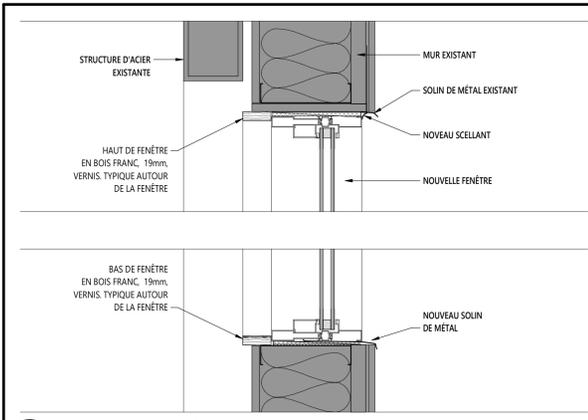


11 DÉTAILS DE FENÊTRES
A301 1:5

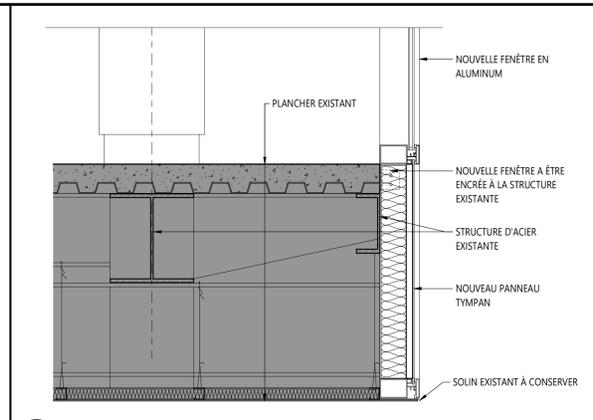


10 DÉTAILS BAS DE FENÊTRE
A301 1:10

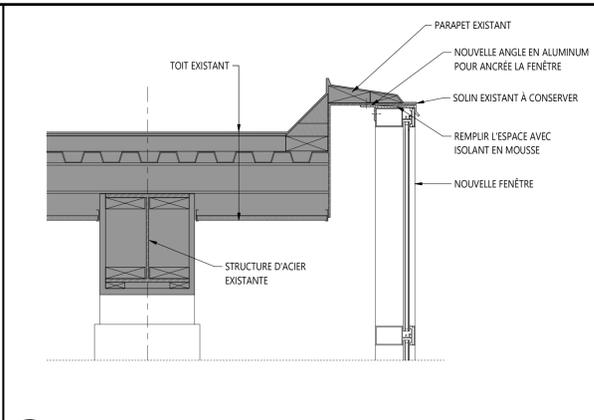


9 DÉTAIL HAUT DE FENÊTRE
A301 1:10

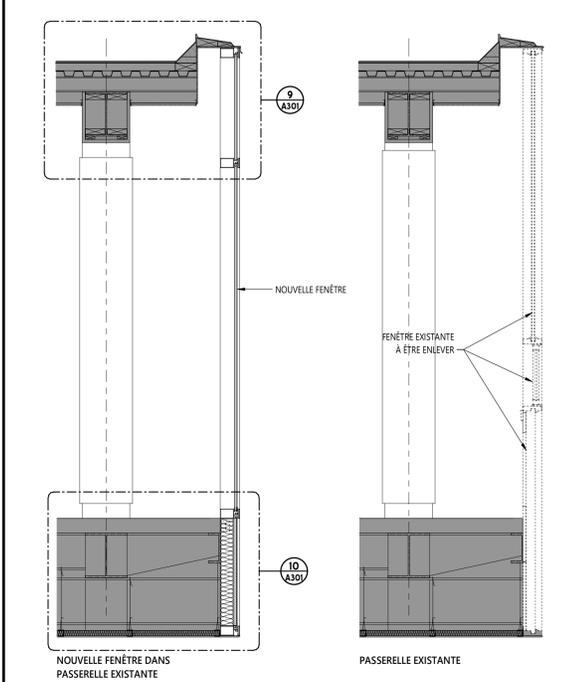


8 COUPE DE LA PASSERELLE DSL-BRL
A301 1:20

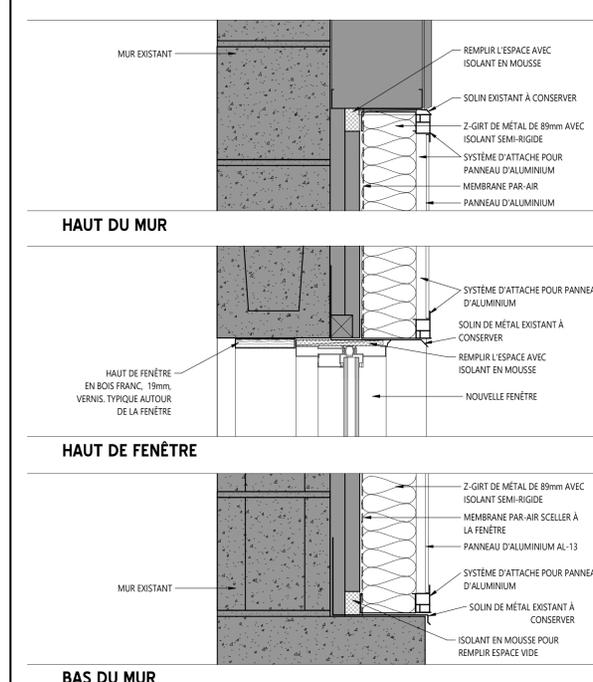


7 DÉTAILS DE FENÊTRE 3
A301 1:5

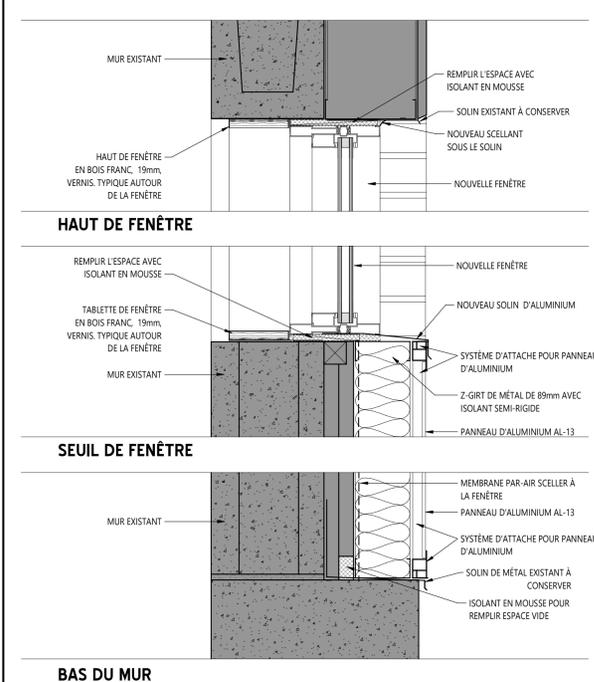


6 DÉTAILS DE FENÊTRE 2
A301 1:5

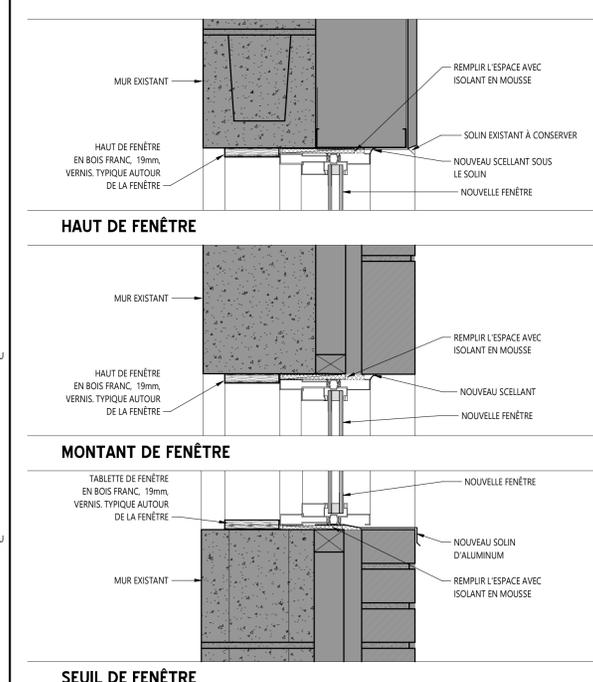


5 DÉTAILS DE FENÊTRE 1
A301 1:5

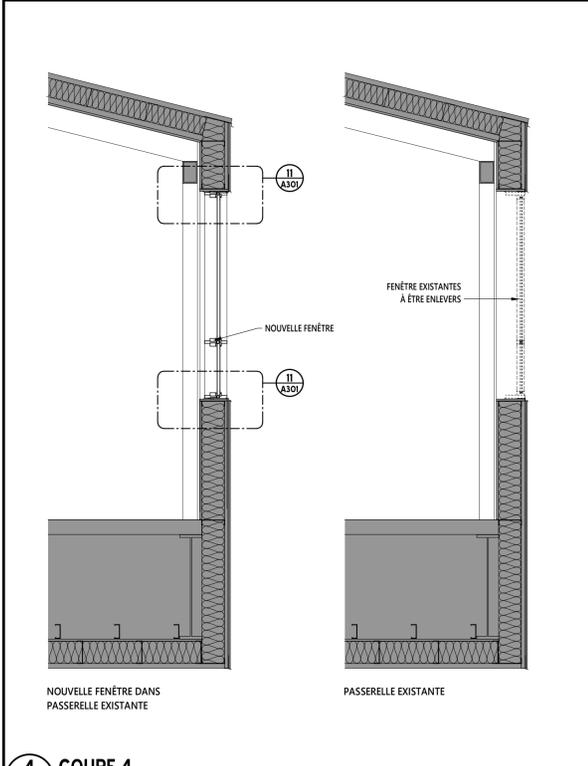


4 COUPE 4
A301 1:20

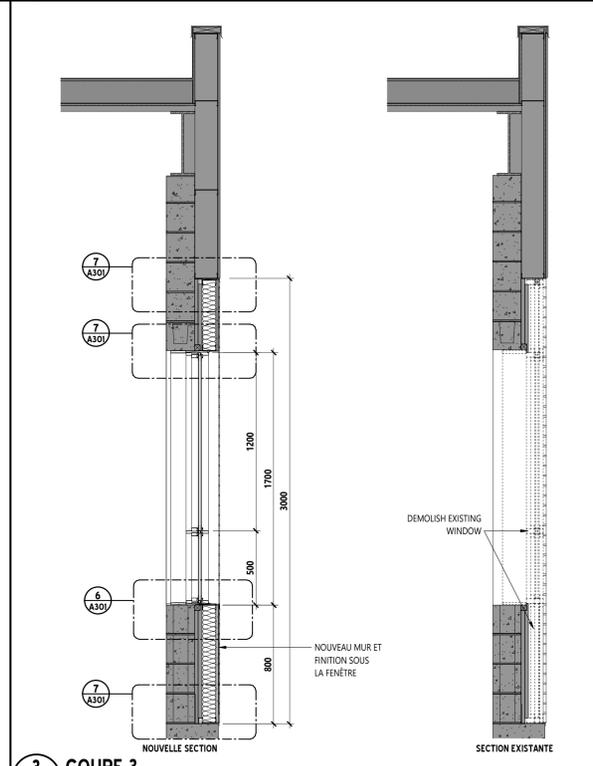

3 COUPE 3
A301 1:20

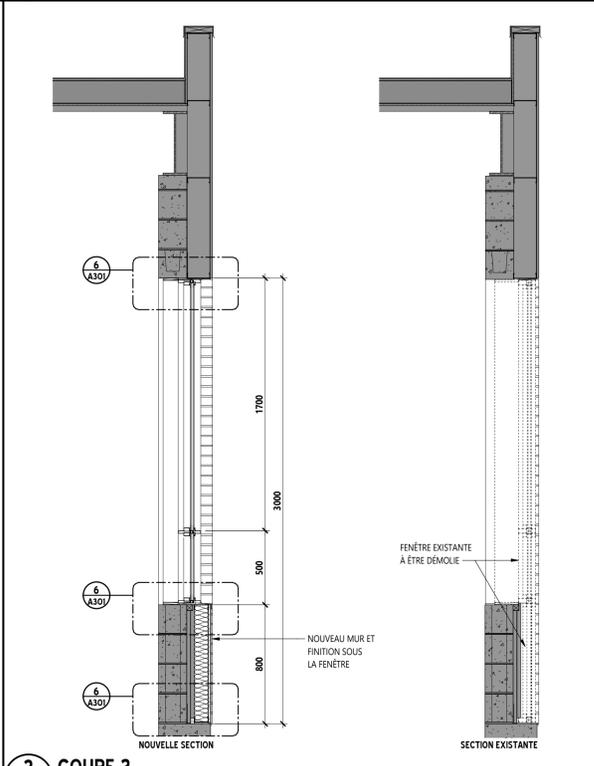

2 COUPE 2
A301 1:20

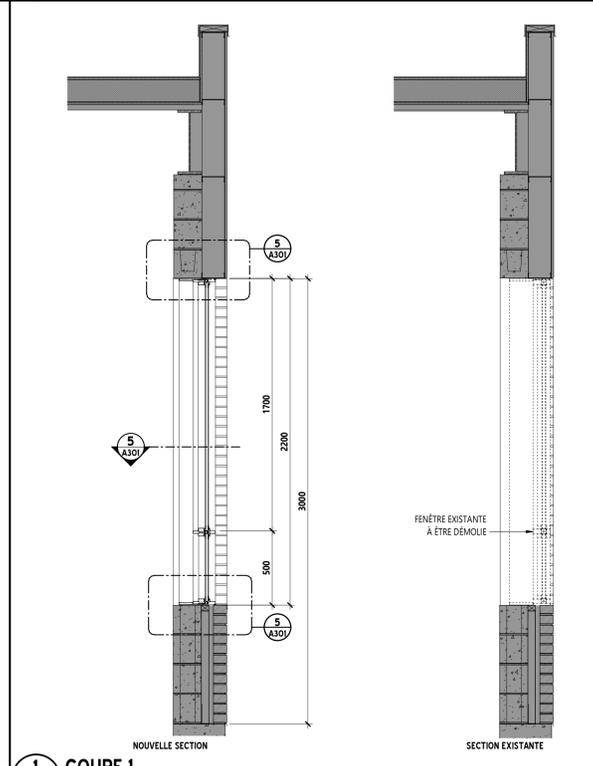

1 COUPE 1
A301 1:20

GENERAL NOTES / NOTES GÉNÉRALES

- TOUTE REPRODUCTION OU DISTRIBUTION, PARTIELLE OU EN ENTIER, DE CE DOCUMENT, EST INTERDITE SANS LE CONSENTEMENT ÉCRITS DE OU DES AUTEURS.
- AUCUNE DIMENSION NE DEVRA ÊTRE MESURÉE DIRECTEMENT SUR LES DESSINS.
- TOUTES LES DIMENSIONS SUR CE DESSIN, SONT EN MILLIMÈTRES.
- LES ENTREPRENEURS SONT TENUS DE SE FAMILIARISER AVEC LES CONDITIONS EXISTANTES DU SITE.
- L'ENTREPRENEUR EST TENU DE VÉRIFIER TOUTES LES DIMENSIONS AVANT DE PROCÉDER À L'EXÉCUTION DES TRAVAUX.
- L'ENTREPRENEUR EST TENU DE SIGNALER TOUTE ERREUR OU OMISSION AU PROFESSIONNEL CONCERNÉ, AVANT DE PROCÉDER À L'EXÉCUTION DES TRAVAUX.
- L'ENTREPRENEUR EST TENU DE PRÉVOIR ET FOURNIR À L'INSTALLATION DE FOND, D'ANCRAGE NÉCESSAIRE À L'INSTALLATION DES APPARELS SANITAIRES, DE L'ÉQUIPEMENT, DES ACCESSOIRES DE SALLE DE BAIN ET DU MOBILIER FIXE.
- TOUTES LES SURFACES DOIVENT ÊTRE APRÊTÉES POUR RECEVOIR LES NOUVEAUX FINIS.
- TOUT TRAVAIL EST TENU D'ÊTRE PRODUIT CONFORMÉMENT AUX DIVERS CODES LOCAL, PROVINCIAL ET NATIONAL.
- L'ENTREPRENEUR EST TENU DE S'OCCUPER DE L'OBTENTION DE COPIES DES DESSINS D'ATELIER ET DE LA COORDINATION AVEC LES DESSINS ARCHITECTURAUX, STRUCTURAUX, MÉCANIQUES ET ÉLECTRIQUES.
- TOUTES LES PARTITIONS SE PROLONGERONT JUSQU'À SOUS LE PLATELAGE DU NIVEAU D'EN DESSUS.
- TOUTE ZONE ENDOMMAGÉE AU DELÀ DES LIMITES DU CONTRAT, PENDANT LA CONSTRUCTION, DEVRA ÊTRE RÉPARÉE AUX FRAIS DU CONTRACTEUR.
- TOUTE PÉNÉTRATION AU TRAVERS DE SÉPARATION COUPE-FEU (MURS OU PLANCHERS) DEVRONT ÊTRE COLMATÉES AVEC UN PRODUIT COUPE-FEU.

CLIENT	CLIENT

NUMÉRO	DESCRIPTIONS	DATE
REVISION SCHEDULE		

ARCHITECT ARCHITECTE

nse

Nadeau Soucy Ellis
architectes | architects

11, rue Costigan street
Edmundston, NB
E3V 1W7
T. (506)-735-8821
F. (866)-816-8825

257, rue Champlain street
Dieppe, NB
E1A 1P2
T. (506)-735-8821
F. (866)-816-8825

PROJECT TITLE / TITRE DU PROJET

REPLACEMENT DE FENÊTRES
PAVILLON DE FORESTIERIE, UMCE

DRAWING TITLE / TITRE DE FEUILLE

Coupes et détails de fenêtres

STAMP	SCALE / ÉCHELLE	DATE	DRAWN / DÉSSINÉ
		2024-03-14	GL

JOB NO. / NO. DU PROJ. **NS-00401**

SHEET NO. / NO. DE FEUILLE **A301**

