


TYPE DE RECouvreMENT

- T1** MEMBRANE DE FINITION : GRAVOIS
MEMBRANE DE BASE : THERM 100 DE TREMCO
ISOLANT RIGID : 75MM AVEC PANNEAU DE FIBRE 13MM
PARE-VAPEUR :
ANNEE D'INSTALLATION : 1991 (RESAT 2019)
- T2** MEMBRANE DE FINITION : GRAVOIS
MEMBRANE DE BASE : THERM 100 DE TREMCO
ISOLANT RIGID : 100MM AVEC PANNEAU DE FIBRE 13MM
ISOLANT RIGID EN PENTE : 25MM MINIMUM
PARE-VAPEUR :
ANNEE D'INSTALLATION : 1991

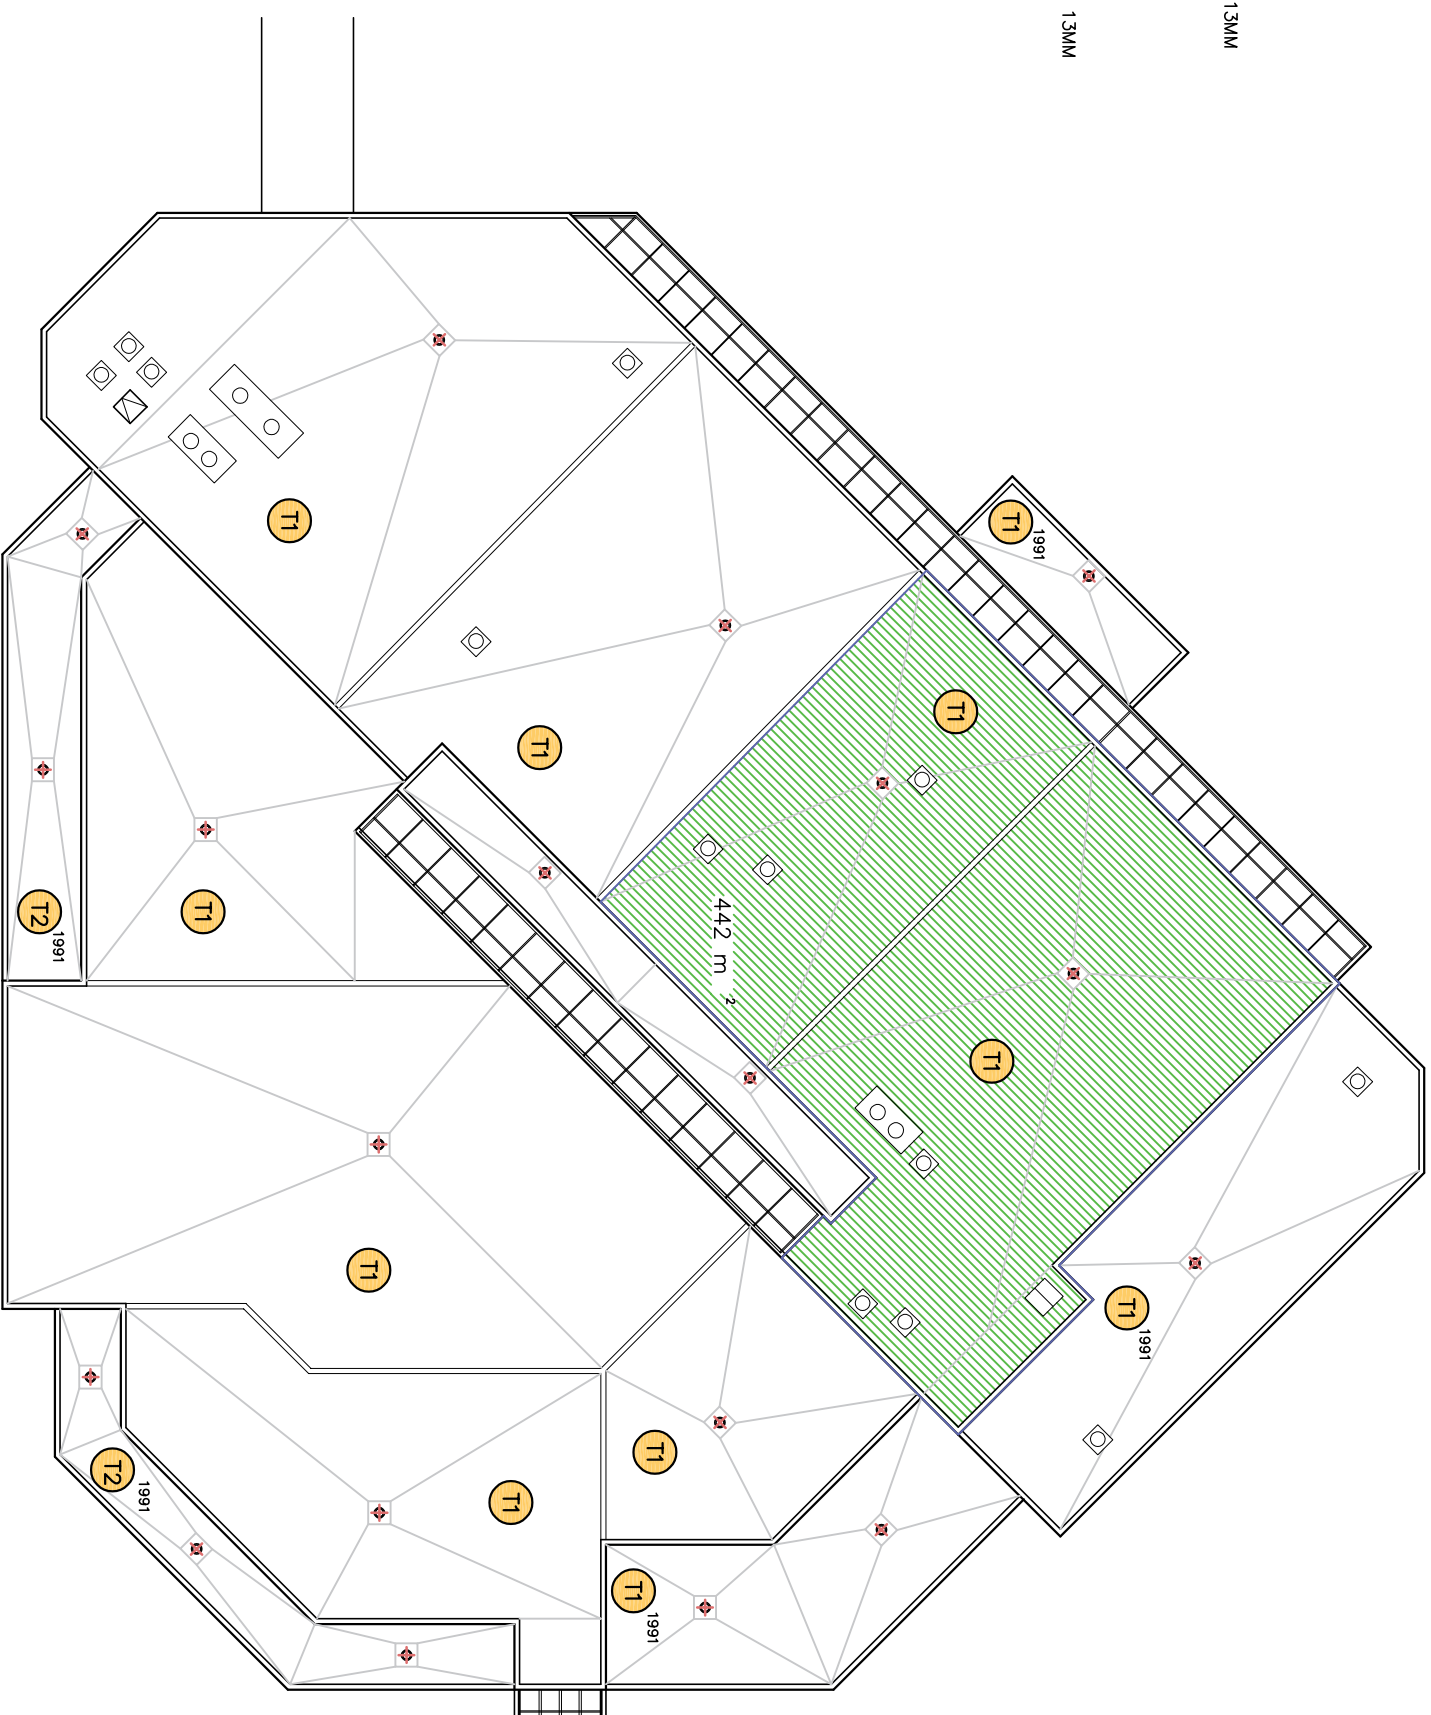

EDIFICE
PAVILLON BEAUX-ARTS

PROJET

PROJET
INVENTAIRE DES TOITS SUR LE CAMPUS

DATE
23 février 2023

DESSIN

TITRE
PLAN DU TOIT

DESSINÉ PAR
RG

SK-1