

Bonjour à tous et toutes,

Dans le Plan de développement stratégique 2009-2012 de la Bibliothèque Champlain deux axes d'intervention sont précisés :

- Optimiser l'utilisation des nouvelles technologies de l'information en bibliothèque.
 - Créer un environnement de travail inspirant et stimulant pour les usagers et le personnel.
- Deux mesures ont été privilégiées afin de concrétiser ces axes d'intervention:
- Doter la communauté universitaire d'outils de découverte efficaces et simples à utiliser.
 - Intégrer le concept de Carrefour de l'apprentissage à la Bibliothèque Champlain.

La session d'automne va voir la réalisation de ses deux mesures.

Très bientôt une nouvelle interface de recherche sera affichée sur la page Web de la bibliothèque, offrant le choix d'explorer nos ressources documentaires via le module de recherche traditionnel Éloïze ou bien via Summon et WorldCat.

À compter du mois d'octobre des travaux visant à intégrer le Carrefour vont débuter et espérons le se terminer à la fin de janvier 2012. À la conclusion de ce chantier, la Bibliothèque Champlain présentera un look vraiment différent.


Nous sommes conscients des inconvénients que cela va créer, aussi nous allons prendre les mesures nécessaires pour réduire au maximum les inconvénients, surtout lors de la période d'examen et la première mesure qui sera prise sera de vous informer régulièrement de l'avancement des travaux.

En terminant, je vous invite explorer Summon et Worldcat dès qu'ils seront disponibles et à me faire parvenir vos commentaires. Si vous désirez avoir un aperçu de la nouvelle configuration des lieux, le plan d'aménagement est affiché près du comptoir de prêt et je joins une copie de ce plan.

Bonne session.

Alain Roberge, bibliothécaire en chef.

Alain Roberge, bibliothécaire en chef
Bibliothèque Champlain
Université de Moncton, N.B.
E1A 3E9
alain.roberge@umoncton.ca
(506) 858-4073

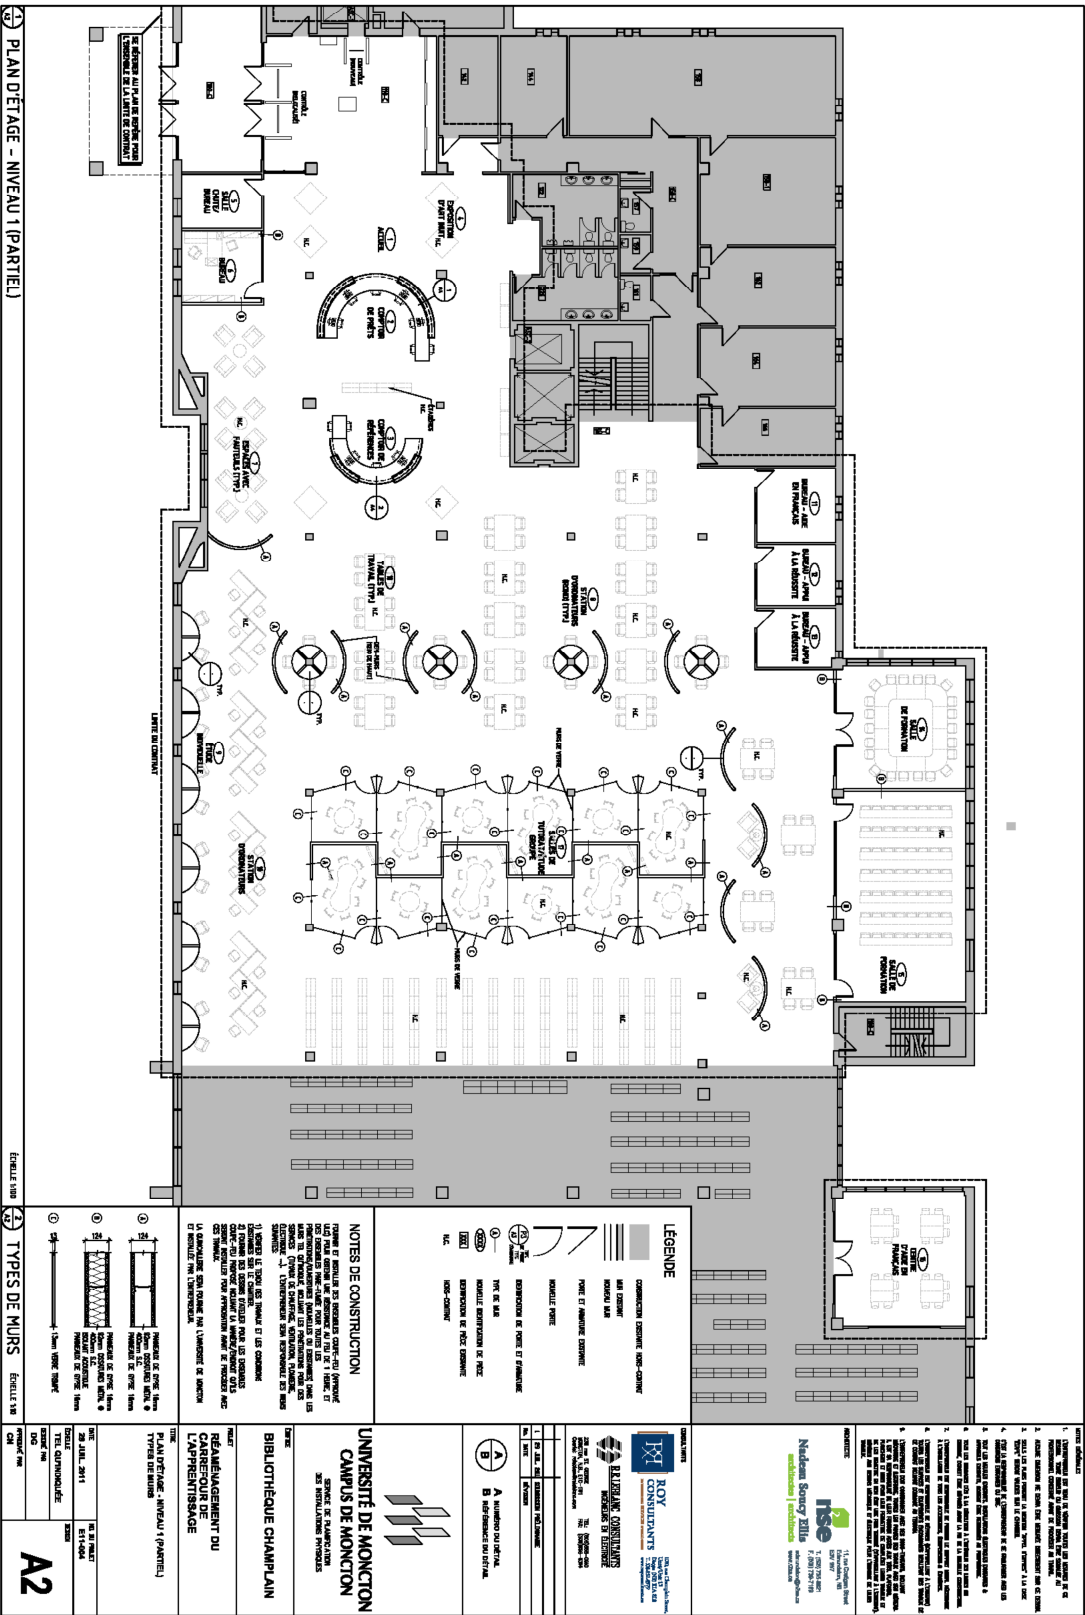


PLAN D'ÉTAGE - NIVEAU 1 (PARTIE I)

ÉCHELLE 1/50

TYPES DE MURS ÉCHELLE 1/50

ÉCHELLE 1/50

A2

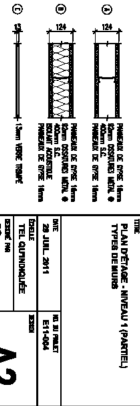

NOTES DE CONSTRUCTION


UNIVERSITÉ DE MONCTON
CAMPUS DE MONCTON
 SERVICE DE PLANIFICATION

BIBLIOTHÈQUE CHAMPLAIN

REÀMÉNAGEMENT DU

1. 2. 

ROY CONSULTANTS




